




Látvány a Szentháromság tér felől



Látvány a Szentháromság tér felől



Udvari látvány később megvalósuló térrendezéssel

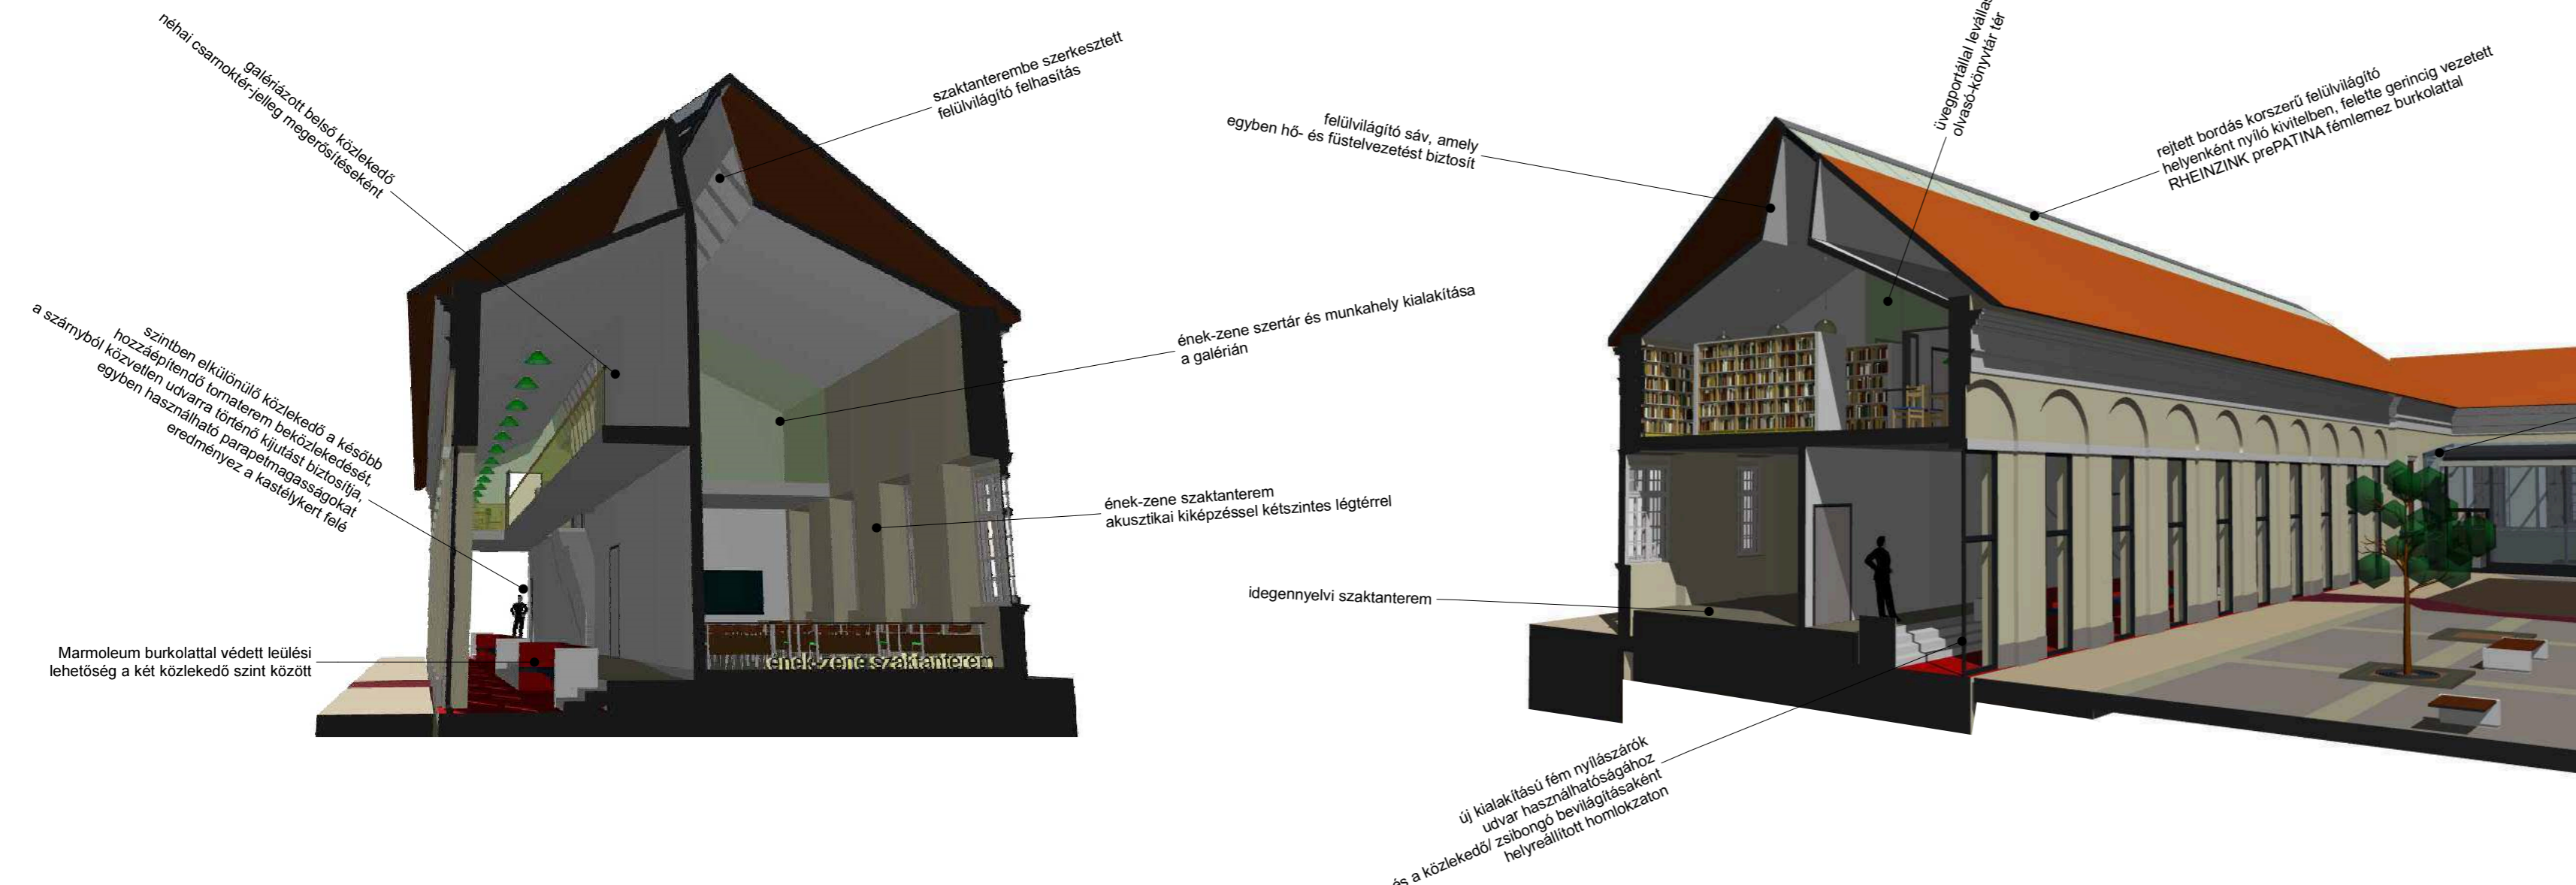

<p>megnevezés: - A rajzról mérettel méretelt levezető síkos. - Az építési engedélyzési tervnek nem módosított külső termekek, azok a kivételével felhasználási módok módosítani. - A tervben csak a tervezők tudásával és bejegyzésével lehet módosítani. - A tervben jelölt felhasználások csak az építésztervezővel tudással és bejegyzésével lehetséges. - A terv a hozzá tartozó szakági tervekkel együtt érvényes. - A terv 20:00 óráig és a "B" számú bejárati ajtóerőnek padlószintje (-142,20m Bf).</p>		
<p>tervező: ENGEDÉLYEZÉSI TERV TERVEZETT ÁLLAPOT</p>		
<p>terv megnevezése: Batorbágy, Sándor-Metternich-kastély iskolabővítés</p>		
<p>építési cím: 2051 Batorbágy, Szentháromság tér (hrsz.: 112/1, 111, 110)</p>		
<p>építési: Batorbágy Város Önkormányzata 2051 Batorbágy, Bartos Gábor u. 2/a</p>		
<p>építész: Huszár Krisztián Kacsó János</p>		
<p>szarka: Szarka Gergő F120 Mémóriroda 7-713-13044 2040 Budapest, Horváth Árpád u. 27.</p>		
<p>építészpartner: Fischer Tamás F&F Mémóriroda Bt. G-101-6055 1144 Budapest, Váci u. 5/10.</p>		
<p>építészpartner: Fekete János 1029 Budapest, Eötvös u. 57</p>		
<p>szabvány: Meggyes Attila Meggyes Tüvédelem Bt. 1043-0011 1025 Budapest, Turai köz 44.</p>		
<p>új és kiegészítő: Szabadits Anita Magyar Nemzeti Múzeum, K1 01-5005 Nemzeti Örökségvédelmi Központ Németh Zita K1 01-5227 1113 Budapest, Csokonai u. 3.</p>		
<p>rehabilitáció: Öhgyi Adrienn 1116 Budapest, Boglárky u. 5/a</p>		
<p>konstrukció: Kurucz Sz. Gizella Üvegépítési Kft. 7461-0011 2004 Budapest, Solihalmi u. 57.</p>		
<p>építészpartner: Józsa Gusztáv Józsa és Társai 2000 MMK, EP-SZ, FV-SZ 06-003 Akusztikai - Ökológiai és Szolgáltató Kft. EPE-19-200808 0725 Szeged, Széchenyi u. 27/a III. E.</p>		
<p>ülvevény: LaBouff Zsuzsanna LaBouff Mémóriroda K&T T.T. Eln-Éz 13-052 2071 Pély, Hunyady János u. 27.</p>		
<p>szabvány: Horváth Sándor PATAKY ÉS HORVÁTH Építészroda Kft. 6202-0011 2000 Szentes, Deir Árpád u. 34.</p>		
<p>tervezőpartner: Dr. Király Béla NEXUS - TERV méretnél építési iroda Kft. FM 124601907 (MMK FV-SZ 01-6448) 1102 Budapest, Bartos G. 142</p>		
<p>tervezőpartner: Szabadits Anita Magyar Nemzeti Múzeum, K1 01-5005 Nemzeti Örökségvédelmi Központ 1113 Budapest, Csokonai u. 3.</p>		
<p>építészpartner: Dr. Bozók Lajos, Dr. Velladics Márta Forster Gyula Nemzeti Közösségi Központ és Örökségvédelmi és Vagyongazdálkodási Központ TERRA-VOX Bt. 00-713-13478 2001 Batorbágy, Csokonai u. 3.</p>		
<p>geodézia: Kéthely Nagy Sándor</p>		
<p>terv 0,00 m -142,20m Bf megnevezés: E-15</p>		
<p>Látványterv</p>		



Zsibongó belső látvány



Udvari látvány később megvalósuló térrendezéssel



Látvány a Szentháromság tér felől