



Látvány a kastély tengelyétől




Látvány a Rákóczi utcáról



Kastélyépület udvari látványa



Fedett-nyitott érkezés

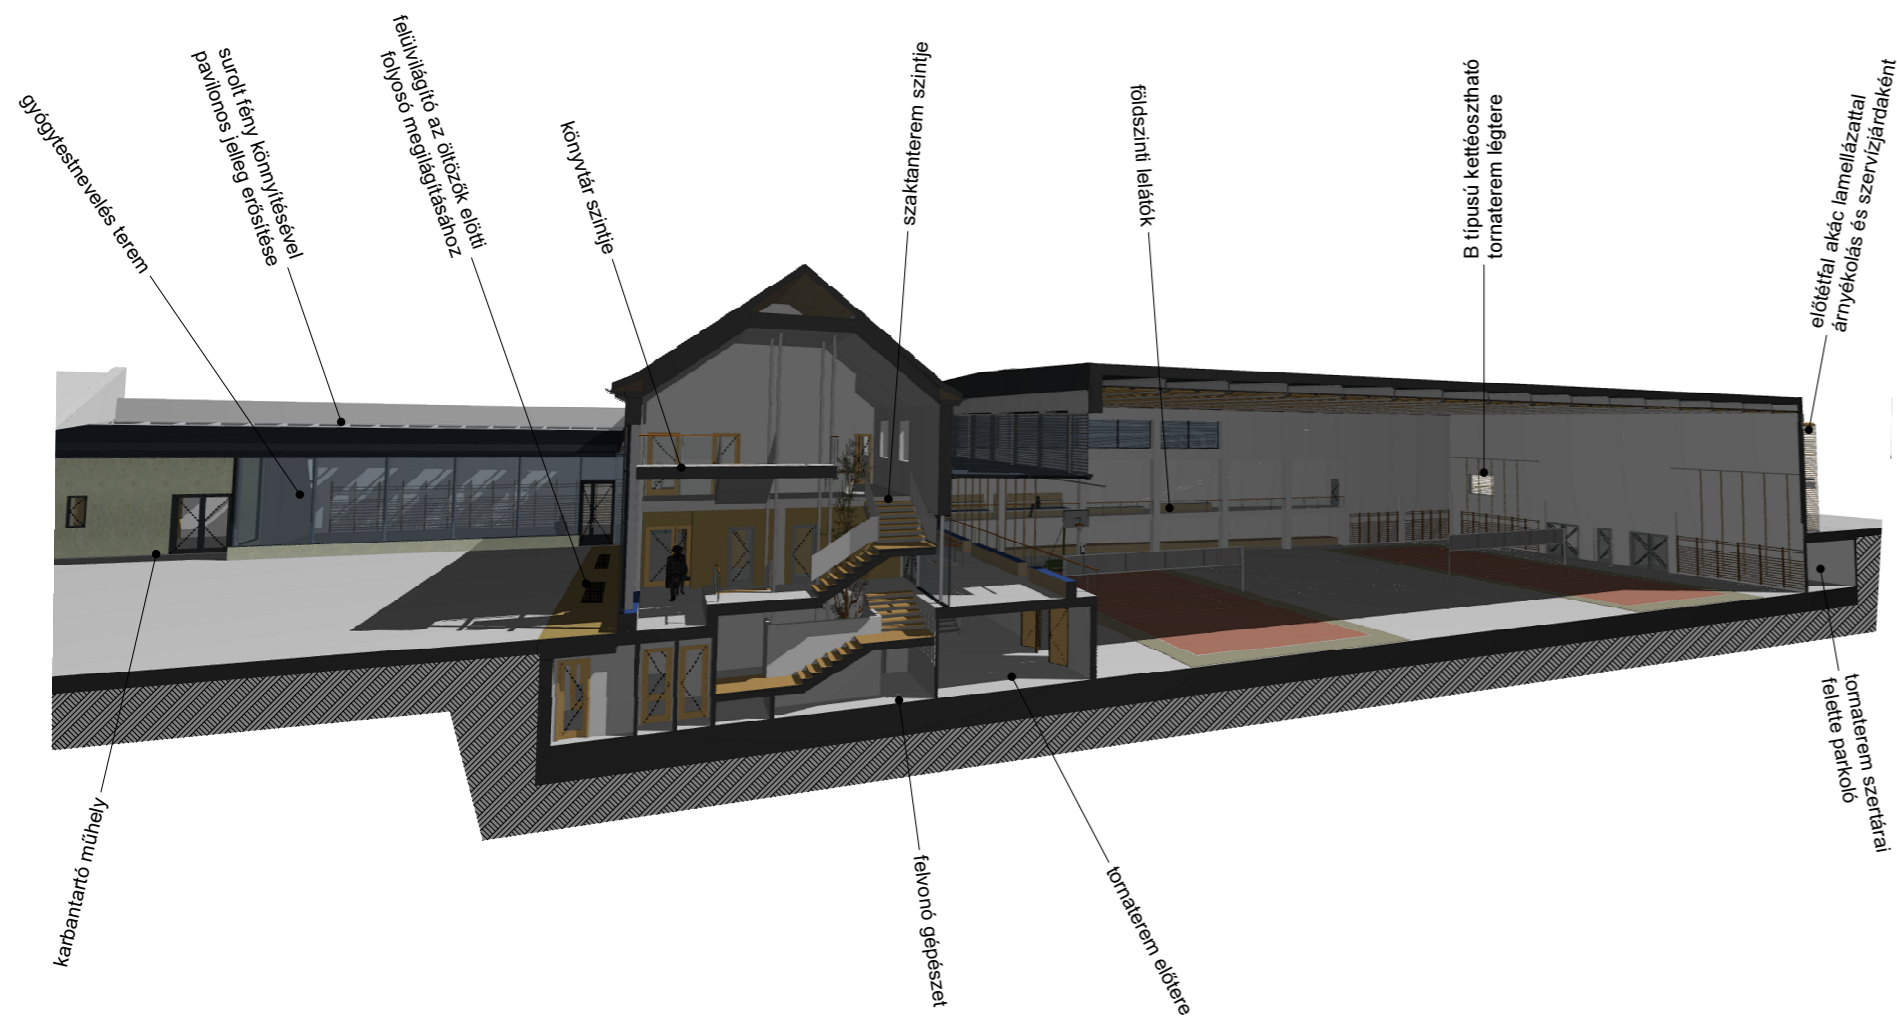

karbantartó műhely  
könyvtár szintje  
szaktanterem szintje  
B típusú kettősosztható tornaterem légitere  



Madárperspektíva

<p>megjegyzés:</p> <ul style="list-style-type: none"> <li>- A rajzról méréssel méretet levenni tilos.</li> <li>- A méretek a helyszínen ellenőrizendők.</li> <li>- Az építési engedélyezési tervek nem minősülnek kiviteli terveknek, azokat kivitelezésre felhasználni nem szabad.</li> <li>- Jelen tervdokumentációban foglalt műszaki és egyéb megoldások a tervezők szellemi termékei.</li> <li>- Ideértve az összes szakági tervező dokumentációját is.</li> <li>- A terven csak a tervezők tudtával és beleegyezésével lehet módosítani.</li> <li>- A terv ismételt felhasználása csak az építésztervező tudtával és beleegyezésével lehetséges.</li> <li>- A tervdokumentáció a tervlapokkal, a műszaki leírásokkal, a résztervekkel, az összes szakági munkarészrel és költségvetéssel együtt, egységben érvényes. A tervet bármilyen megbontása esetén a kivitelező fővállalkozó köteles a szakágakat, alvállalkozókat ellátni a teljes egészében való, megértéshez szükséges tervlapokkal, információkkal. A fentiekből egyértelműen következik az is, hogy a kivitelezés során a kivitelező a tervi munkarészek bármelyikében szerepeltetett munkákat köteles figyelembe venni, és azzal kalkulálni akkor is, ha esetleg másik munkarészben nem szerepel.</li> <li>- A munkafázisokat úgy kell megkezdni, hogy megelőzően a munkafázis teljes egészére vonatkozó dokumentációt át kell nézni, a csatlakozó szakágak között az egyeztetéseket el kell végezni.</li> <li>- Amennyiben a kivitelezés során a különböző tervezetekben, tervlapokon különböző információ vagy hiba szerepelne, azt a kivitelező köteles a tervezőnek jelezni, és állásfoglalását kérni ilyen esetekben a tervező köteles a tervi ellentmondások megszüntetése érdekében a lehetőségek szerint mindent előtérni.</li> <li>- A kivitelezés során a kivitelező a tervi munkarészek bármelyikében szerepeltetett munkát köteles figyelembe venni!</li> <li>- A kivitelezés színvonalára a lehető legmagasabb kell legyen: <ul style="list-style-type: none"> <li>- a munkákat I. osztályú minőségű anyagokból és I. osztályú minőségben kell elvégezni. A kivitelezés során a megfelelő műszaki színvonal, a terv szerinti kivitelezés és gazdaságos munkavégzés biztosítása érdekében építési műszaki ellenőrzés szükséges. Minden munkát gyakorlott szakképzett és szakképzett tapasztalt munkások részvételével, a megszokottnál nem nagyobb segédmunkásszárral kell elvégezni.</li> <li>- A kivitelezés és üzemeltetés során külön tervezési utasítás nélkül is be kell tartani az tartani a vonatkozó környezetvédelmi, tűzvédelmi, érintésvédelmi biztonságttechnikai stb. előírásokat.</li> <li>- A terv ±0,00 szintje a "B" szármay bejárati előtérnek padlószintje (-142,20m Bf).</li> </ul> </li> </ul>			
terv típusa:	<b>ENGEDÉLYEZÉSI TERV</b>		<p>BYL 2051 Biatorbágy, Szabadság u.123. byl@byl.hu www.byl.hu</p>
terv megnevezése:	<b>Sándor-Metternich-kastély Iskolabővítés</b>		
építkezés címe:	<b>2051 Biatorbágy, Szentháromság tér (hrs.z.: 110)</b>		
építtető:	<b>BIatorbágy Város Önkormányzata 2051 Biatorbágy, Baross Gábor u.2/a.</b>		
felelős tervező:	<b>Huszárik Krisztián</b> É 07-03472018	<b>F&amp;F Mémóriroda Bt.</b> 1144 Budapest, Vezir u. 53/B.	
építész munkatárs:	<b>Kacsó János</b>	<b>Meggyes Attila</b> 1029 Budapest, Turul köz 44.	
szervező:	<b>Kolozsi Sarolta</b>	<b>Óhegyi Adrienn</b> 1116 Budapest, Bogdány u. 5/a	
statika:	<b>Szarka Gergő</b> T-7113-13944	<b>Fi20 Mérnöki Iroda</b> 2040 Budapest, József Attila utca 27.	
épületgépészet:	<b>Fischer Tamás</b> G-7101-6055	<b>F&amp;F Mémóriroda Bt.</b> 1144 Budapest, Vezir u. 53/B.	
épületvillamosság:	<b>Fekete János</b> V-7101-9776	1029 Budapest, Előd vezir u. 57	
tűzvédelem:	<b>Meggyes Attila</b> I-041/2011.	<b>Meggyes Tűzvédelem Bt.</b> 1029 Budapest, Turul köz 44.	
rehabilitáció:	<b>Óhegyi Adrienn</b> 7461/2011	1116 Budapest, Bogdány u. 5/a	
könyvhatalomtechnológia:	<b>Kurucz né Sz. Gizella</b>	<b>Design Stúdió Kft.</b> 1204 Budapest, Szilágy utca 57.	
szigetelés/technikai:	<b>Horváth Sándor</b> SZÉSZ 2 13-0061	<b>PATÁKY ÉS HORVÁTH ÉPÍTÉSZIRODA Kft.</b> 2000 Szentendre, Deli Arlat u. 34.	
épületakusztika:	<b>Józsa Gusztáv</b> MMK, EF-SZ, KV-SZ 06-0003 EF04-03-332009	<b>Józsa és Társai 2000</b> Akusztikai - Ökológiai és Szolgáltató Kft. 0725 Szentend. Bologniasztray ugf. 27/A III.4	
geodézia:	<b>Kéthely Nagy Sándor</b> GD-7113-13478	<b>TERRA-VOX Bt.</b> (2051 Biatorbágy, Csokonai u. 3.	
sport technológia:	<b>Gedeon Péter</b> E3 01-2908	<b>Zahora Mémóri, Pénzügyi Tanácsadó és Ker. Kft.</b> 1043 Budapest, Lőrincfy Zsuzsanna u. 15/B. 229	
talajmechanika:	<b>Dr. Takács Attila</b> GT-T. SZÉSZ. MMK 13-10361	<b>GL-EXPERT Mérnökiroda Kft.</b> 2300 Dunaharaszti, Szent László u. 54/C	
űrtervező:	<b>Miklós Zsolt</b> KE-T. KE-SZ 13-10456	<b>Zahora Mémóri, Pénzügyi Tanácsadó és Ker. Kft.</b> 1043 Budapest, Lőrincfy Zsuzsanna u. 15/B. 229	
hő és kőntéplésozt:	<b>Szabadits Anita</b> K1 01-5005	<b>Forster Gyula Nemzeti Örökségvédelmi és Vagyongazdálkodási Központ</b> 1113 Budapest, Daróczi út. 3.	
terv mérete:	terv 0,00 m - -142,20m Bf		
megnevezés:	megnevezés:		rajzsz.: <b>E-B-30</b>
"B" ütem látványtervei II.			lépték:
			nyomatás dátuma: 2015.08.12.